


E8-81020

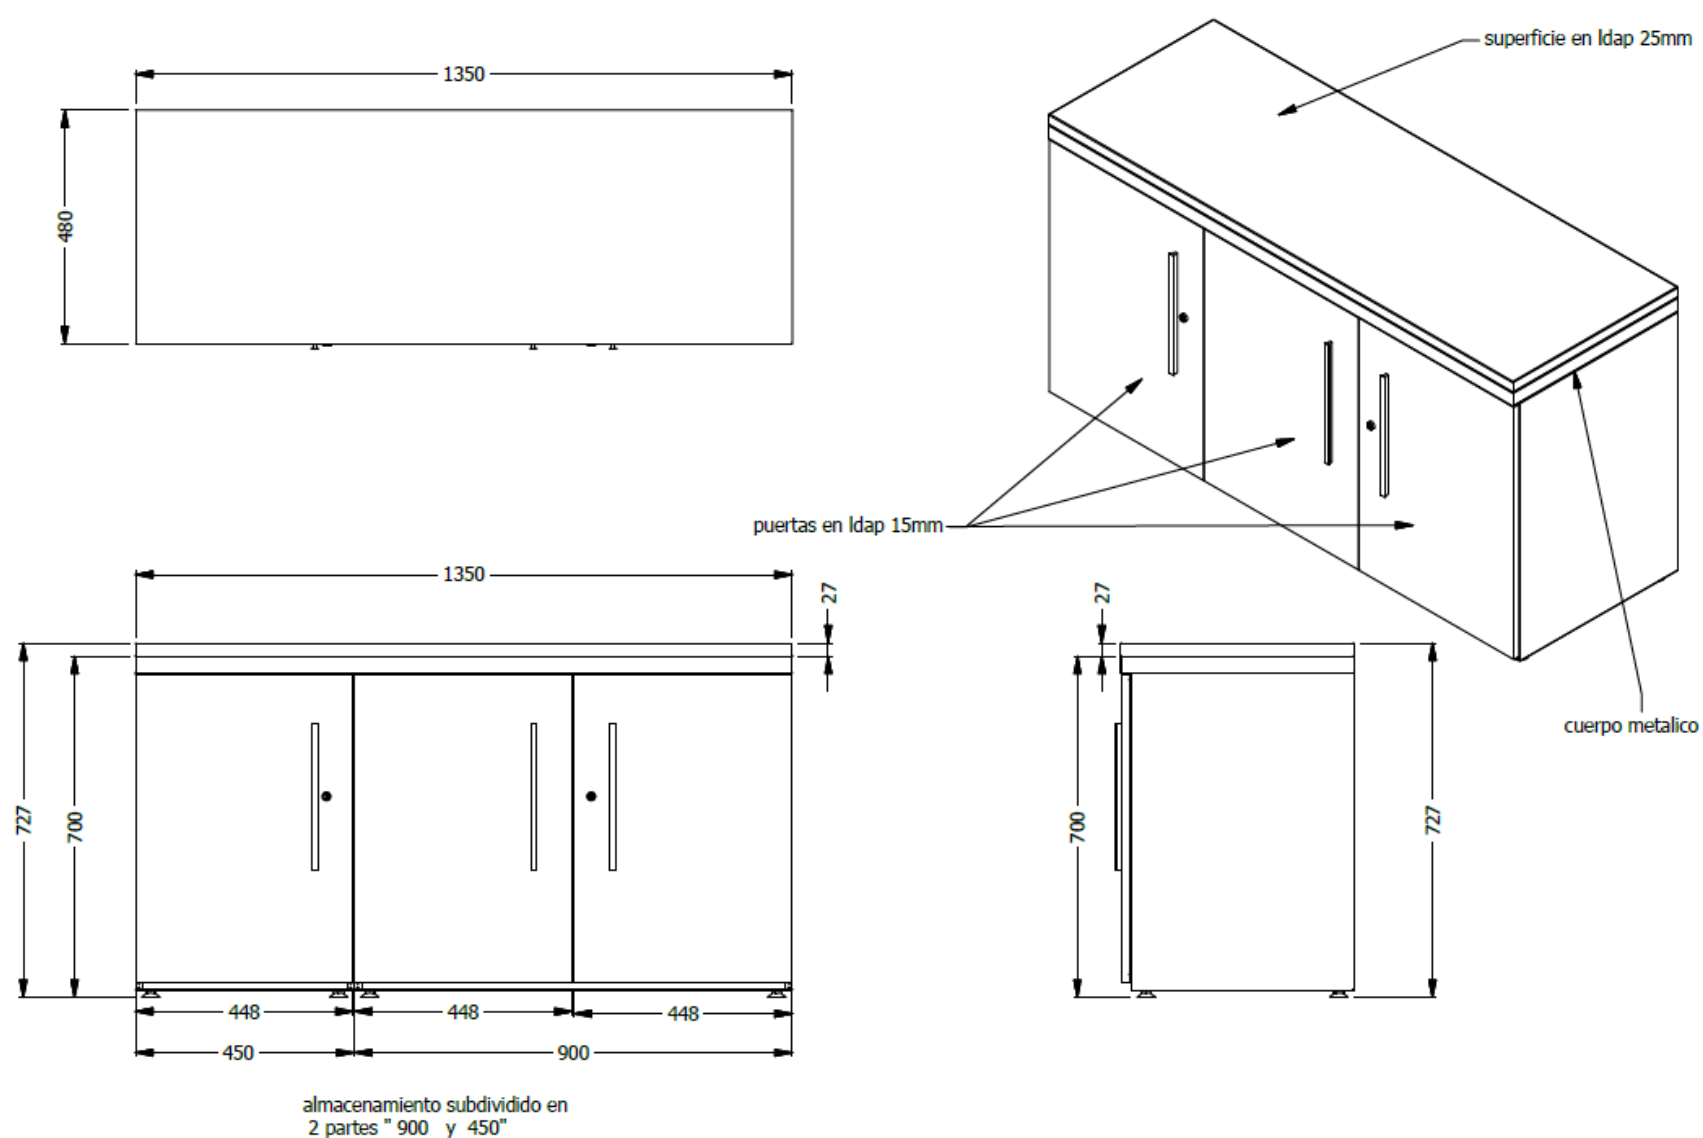

BIBLIOTECA ESP. 1,35X0,73X0,48 ESTRUCTURA METALICA PUERTAS EN LDAP - 3 PUERTAS - CERRADURA-
INCLUYE SUPERFICIE DE 0,48X1,35 EN LDAP