


E8-73512

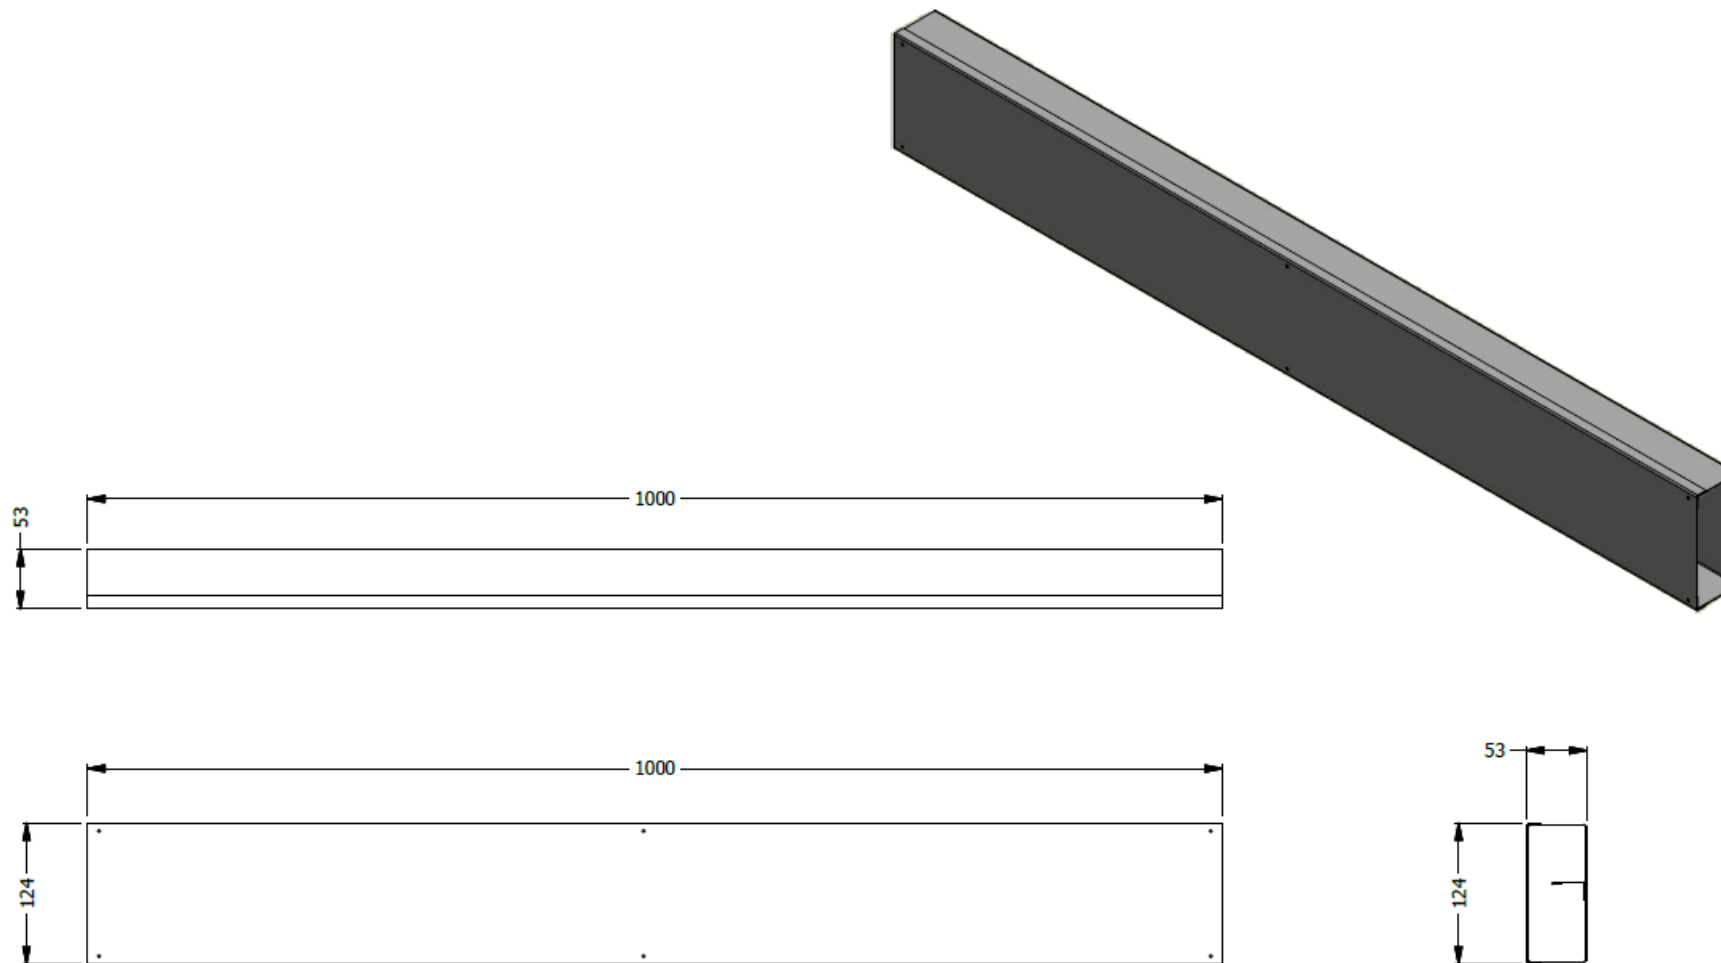

METRO LINEAL CANALETA DE CABLEADO ESP. 0,12X1,00X0,05 - LAM. C.R CAL. 20 - PINTURA ELECTROESTATICA - TAPA ASEGURADA CON TORNILLO