


E8-73351

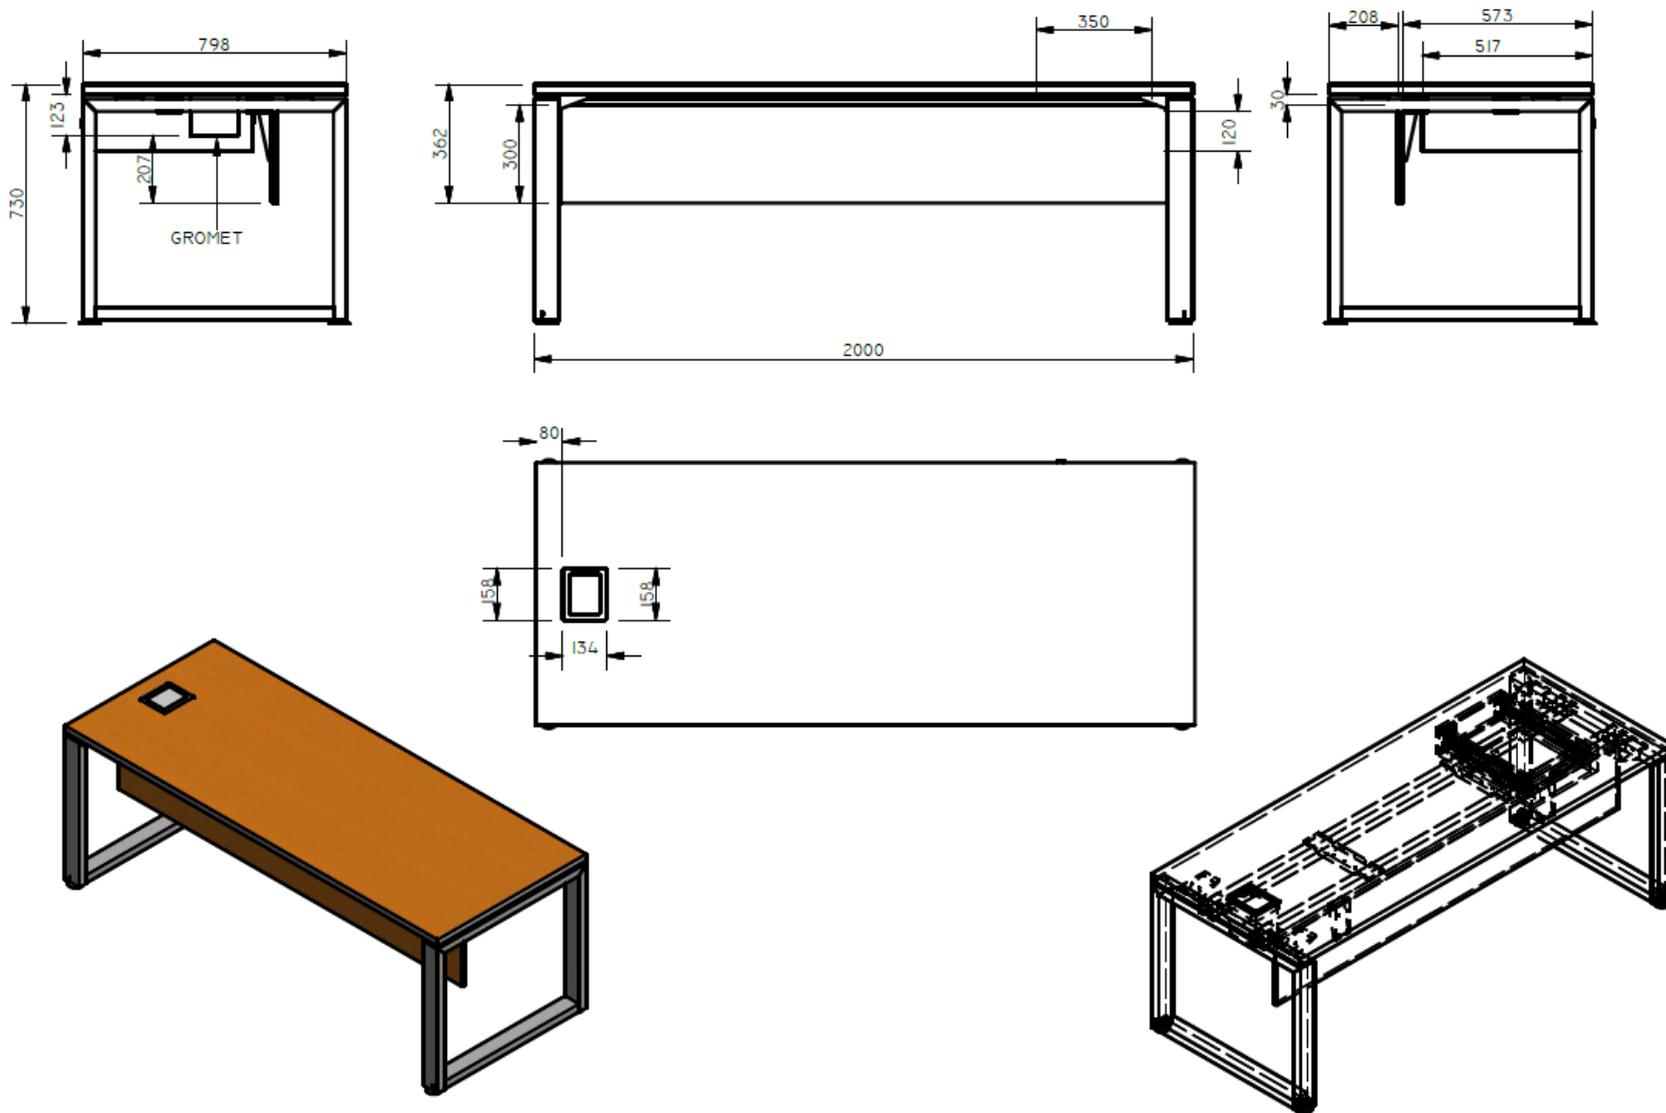

PUESTO TRABAJO GERENCIA 1:SUP 0,80 X 2,0 30MM,2 COSTADO EQUILATERO H 0,73 X 0,80 , VIGA ANTI PANDEO , GROMET SOCK PUSH, BAJANTE A PISO PARA GROMET SOCK.FALDA PARA SUPERFICIE 2,00 H 0,30 HERRAJE Z.CAJON COLGANTE LDAP F -035 H 0,12 CERRADURA