


PANTALLA TERMINAL

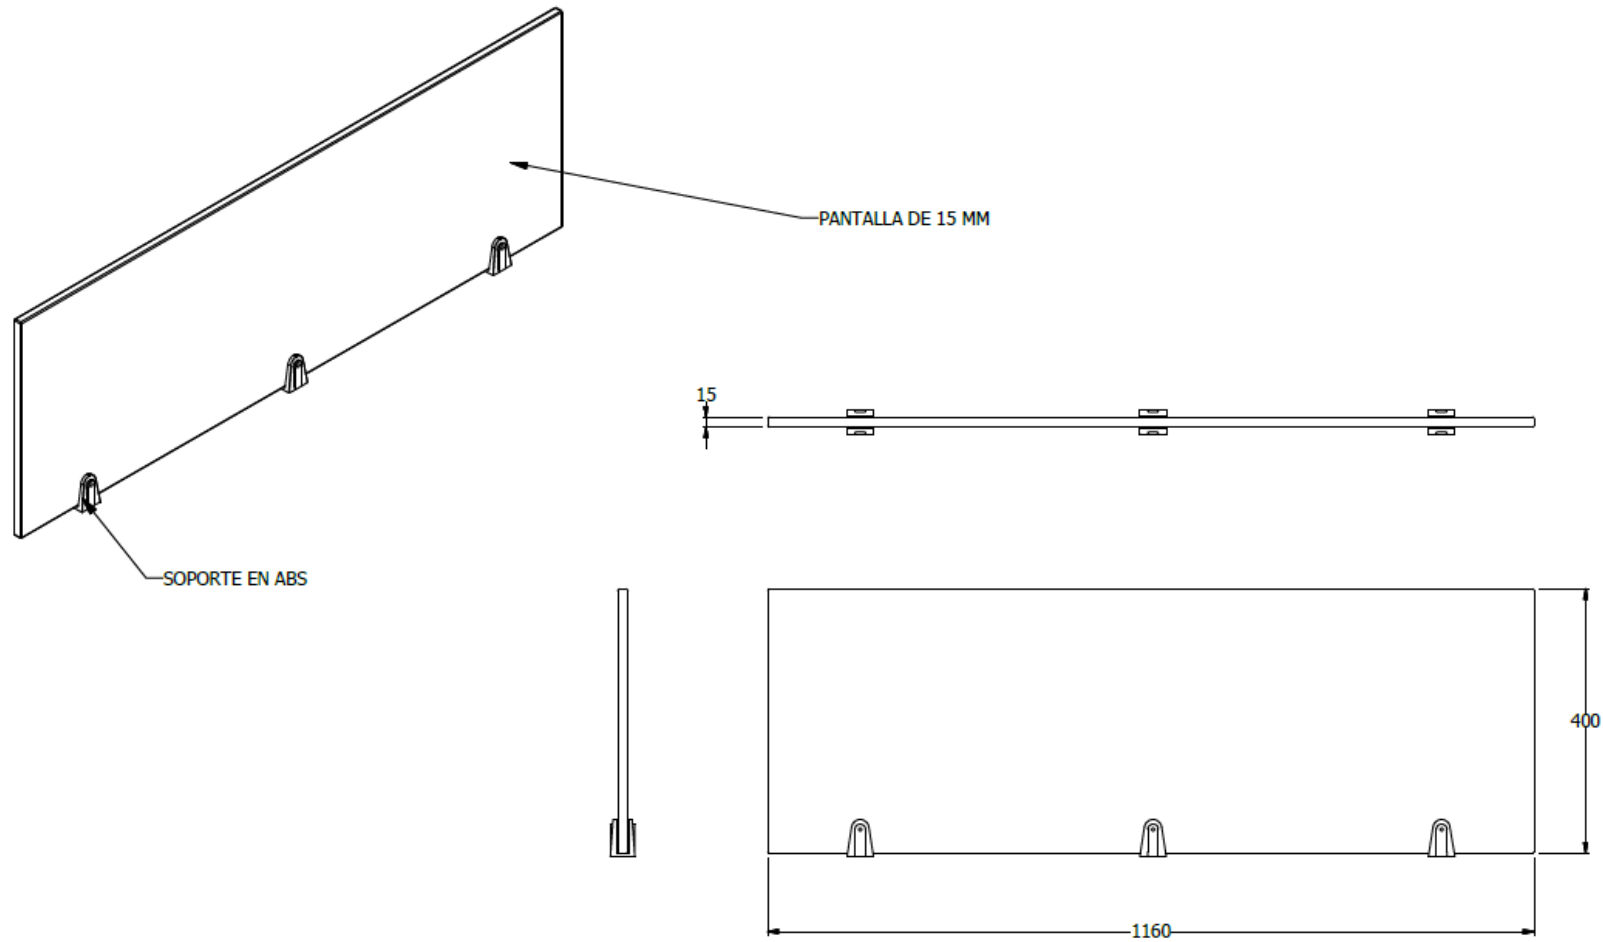

PANTALLA FRONTAL TERMINAL ESP. 0,40X1,20 LDAP PARA PUESTO CALL CENTER , INCLUYE SOPORTES, SEGÚN ADJUNTO