


E8-20388

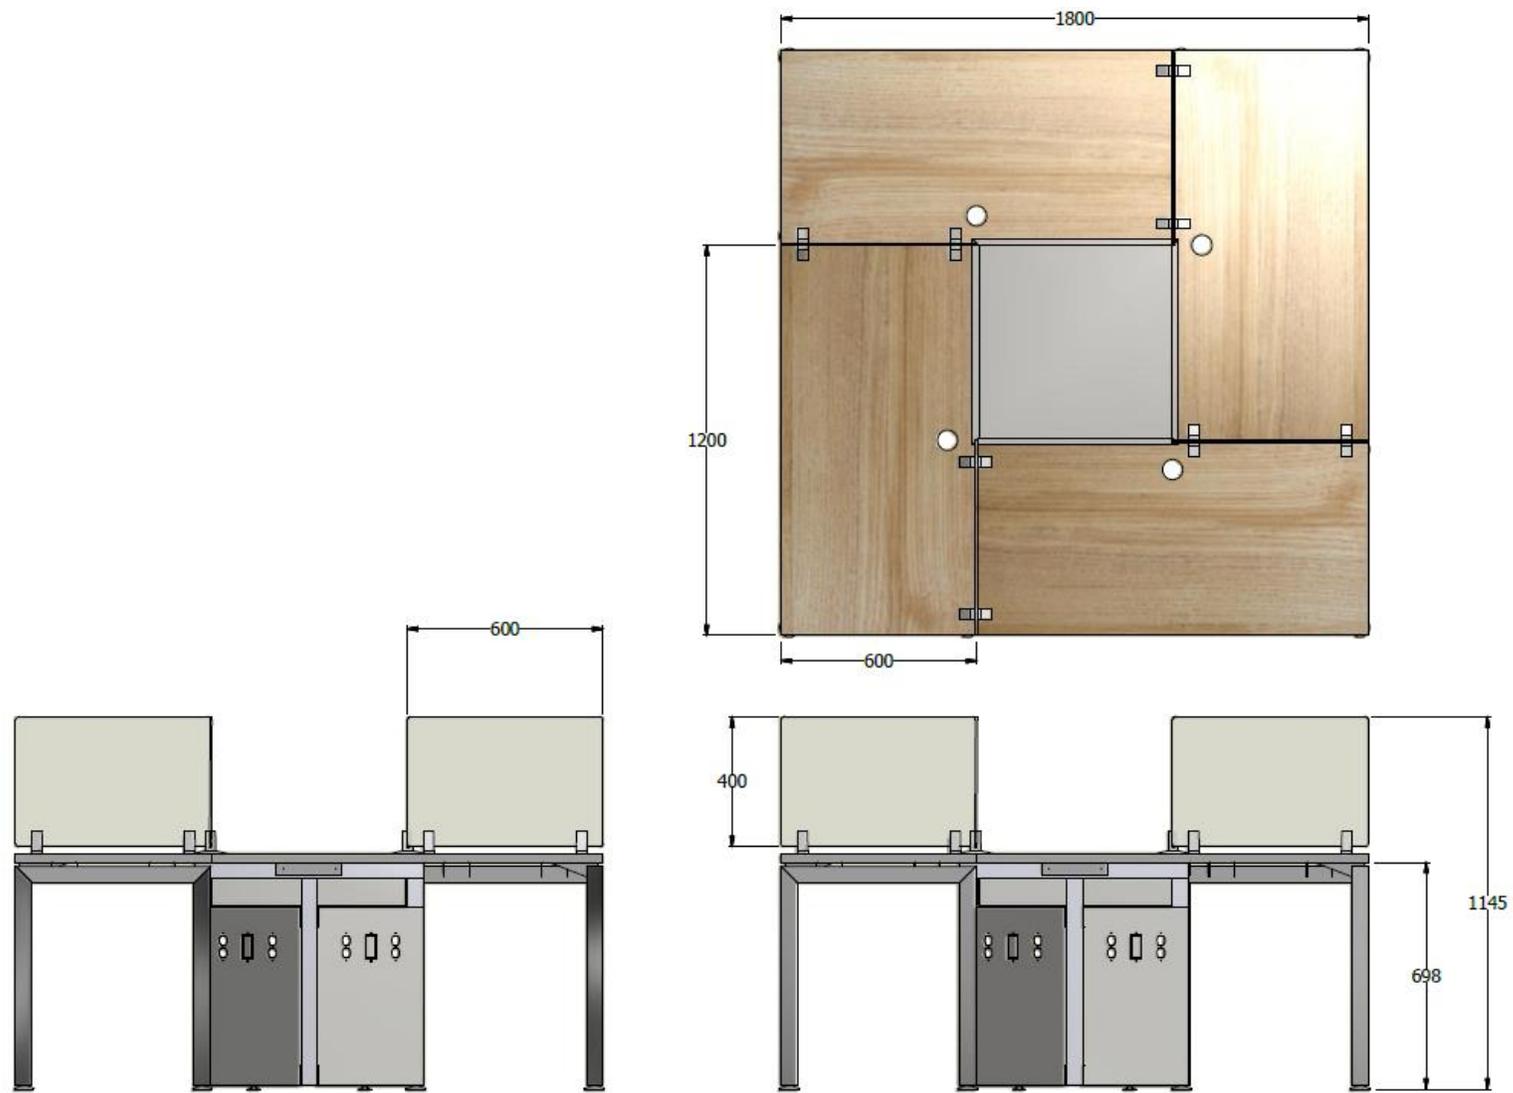

ISLA 4 PUESTOS DE TRABAJO ESP. 1,10X1,80X1,80 LDAP25mm (SUPERF.1,20X0,60)MACETA CENTRAL PARA PLANTA - PANTALLA HIELO - BANDEJA CABLEADO - SUBIDA CABLEADO CENTRAL - PASACABLES