


E8-20389

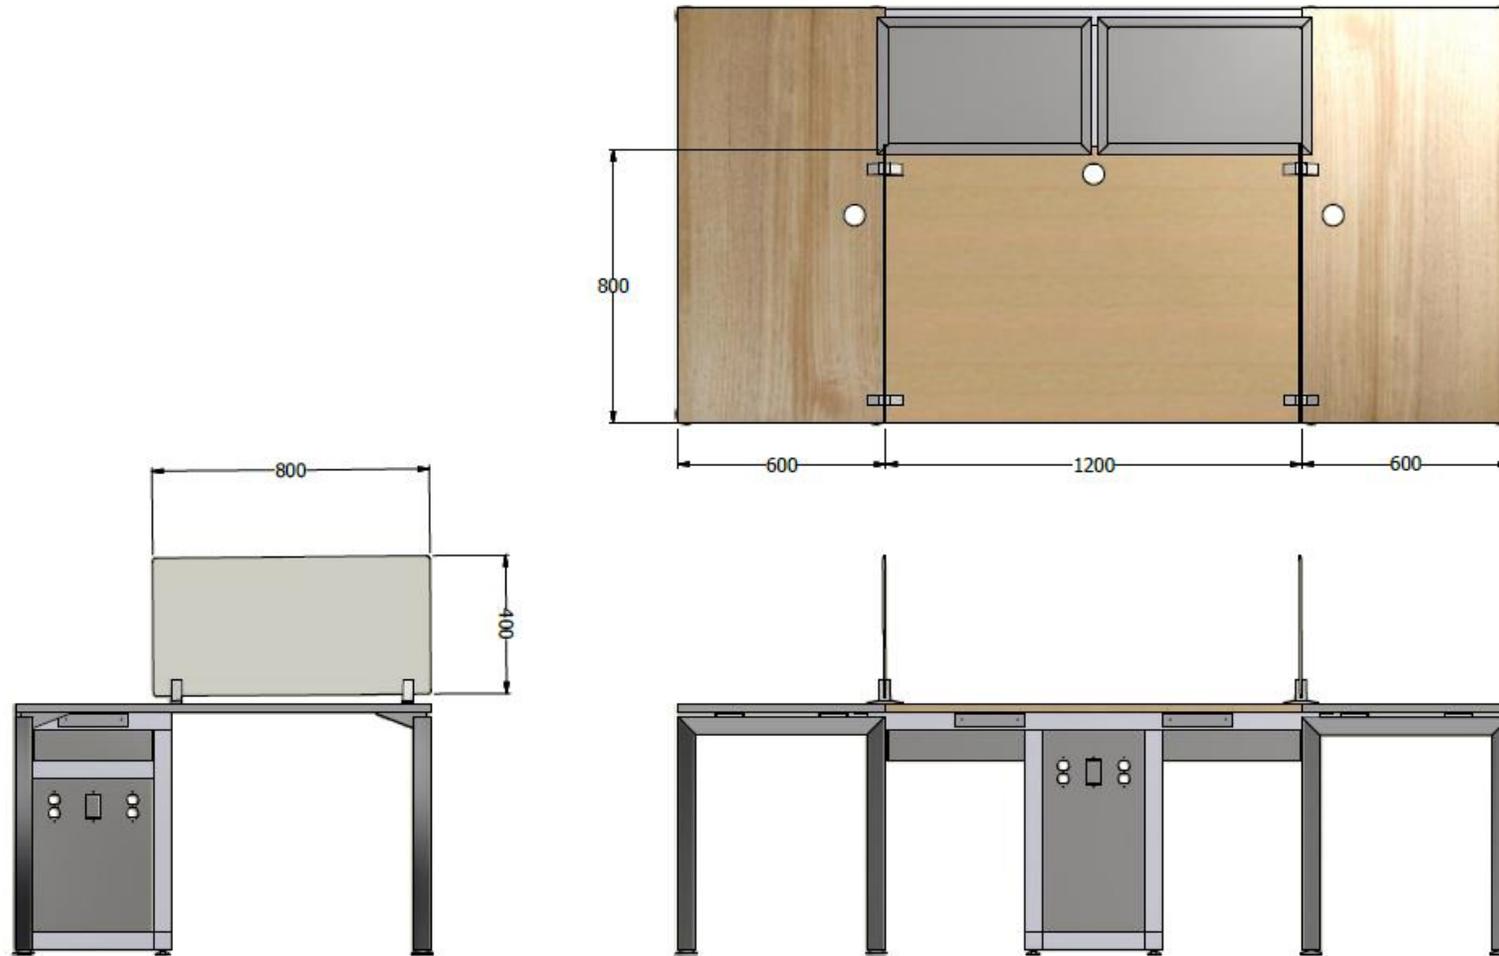

ISLA 3 PUESTOS DE TRABAJO ESP. 1,10X2,40X1,20 LDAP25mm (SUPERF.1,20X0,60)MACETA CENTRAL PARA PLANTA - PANTALLA HIELO - BANDEJA CABLEADO - SUBIDA CABLEADO CENTRAL - PASACABLES