


E8-81318

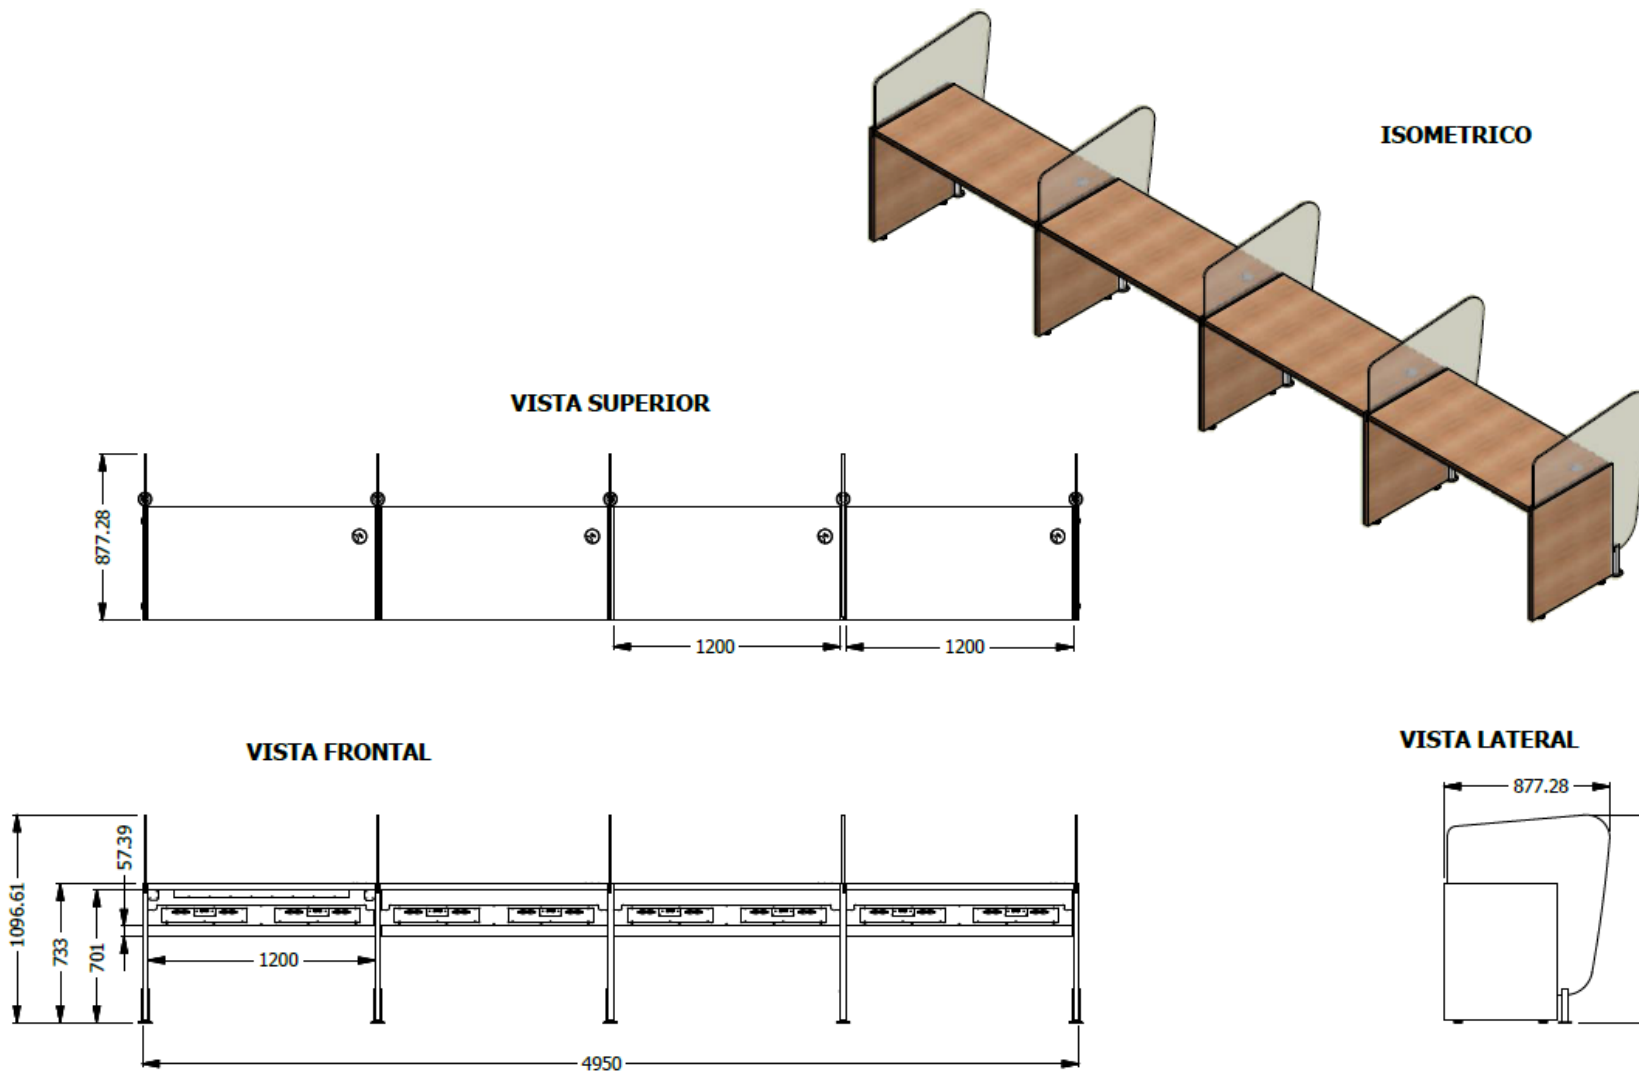

PUESTO SENCILLO 1,20x1,20x0,60 LDAP CONDUCCION HORIZONTAL CABLEDO CON TOMAS Y VERTICAL - VIDRIOS LLEVAN PELICULA